
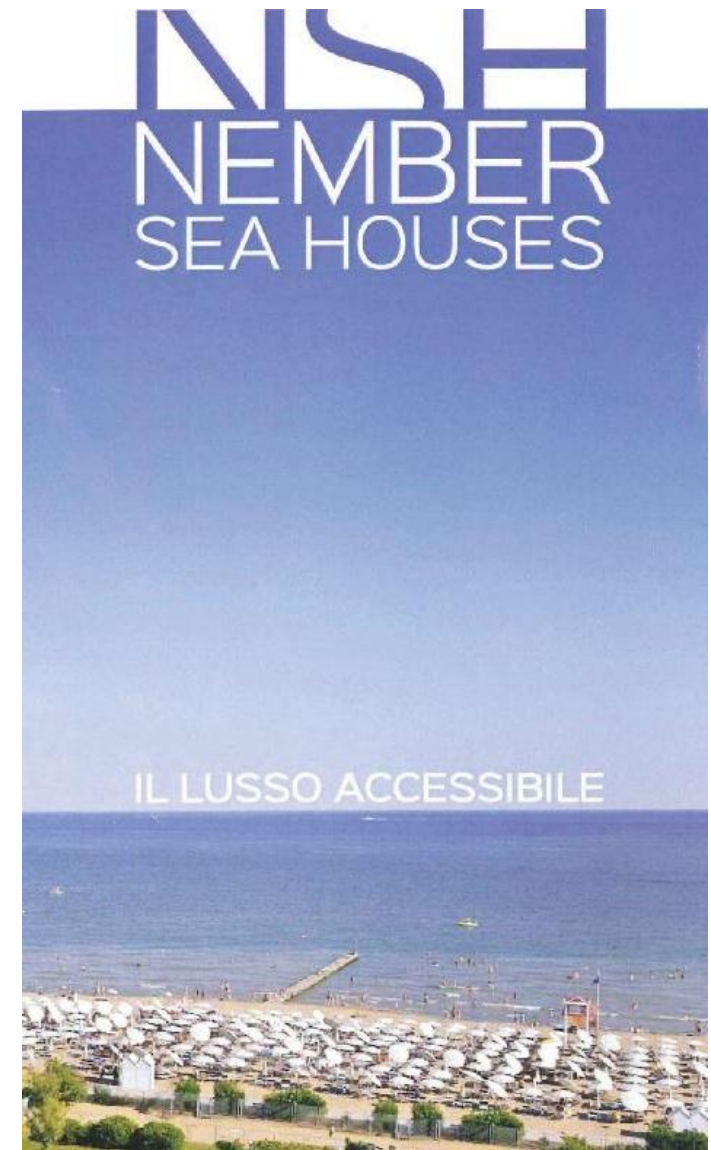


ATTICO

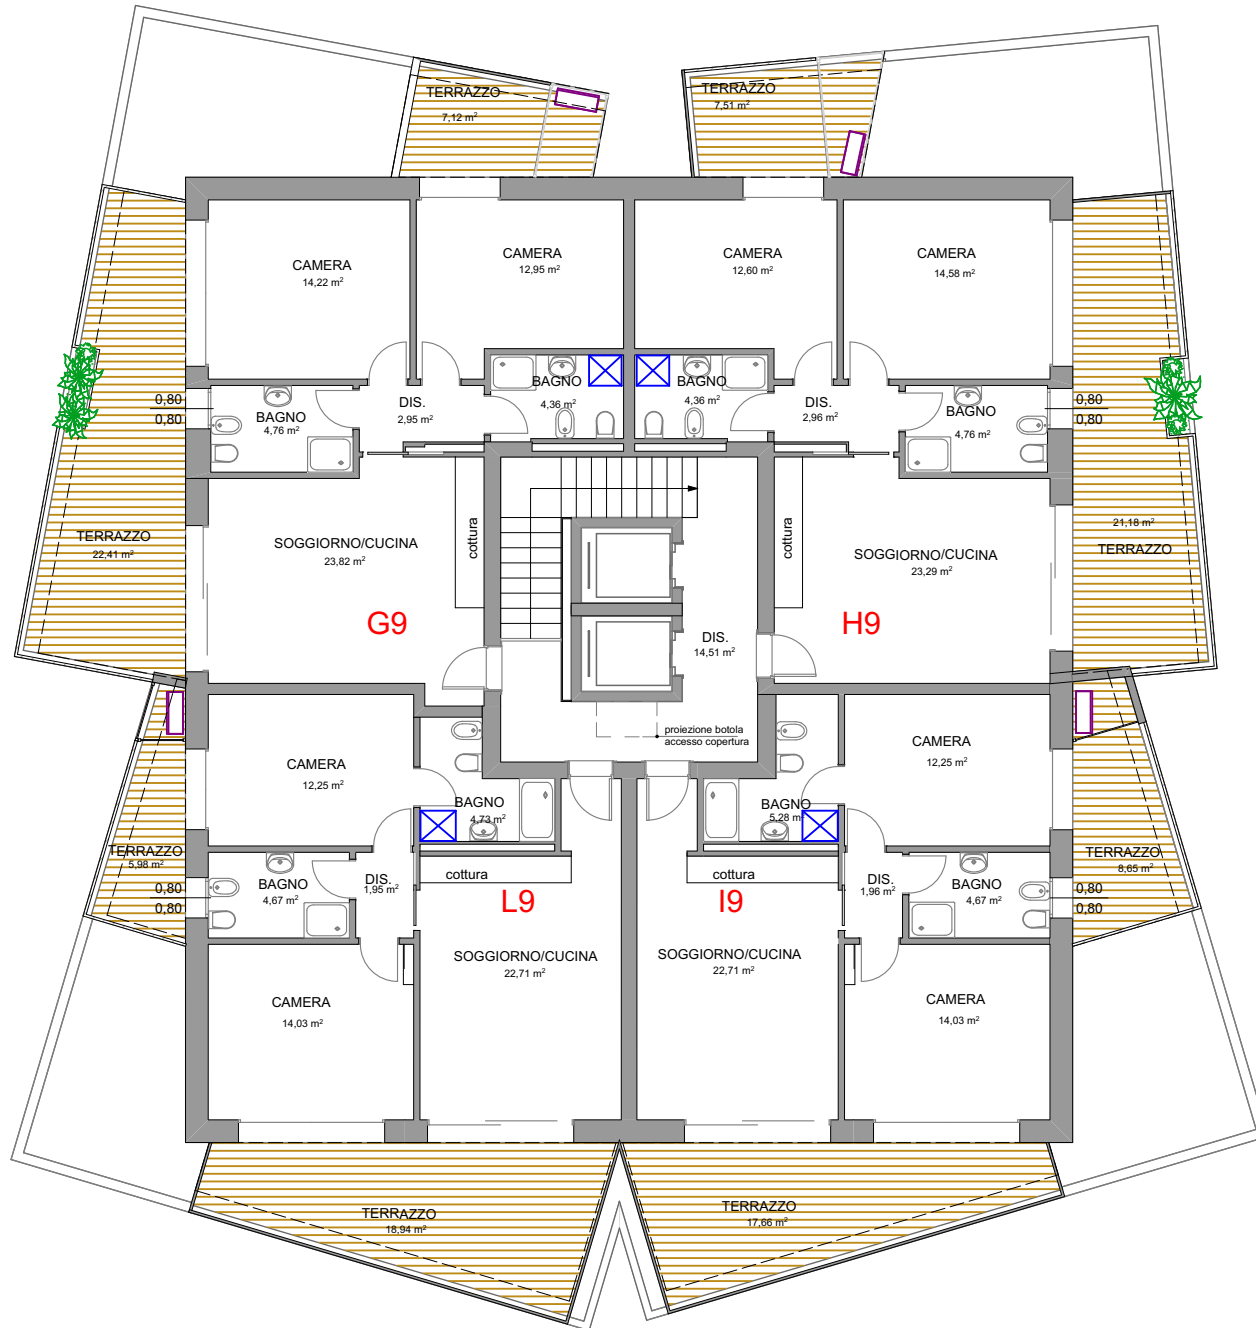

PIANTA PIANO NONO

SCALA 1:150